DOM
TN PREFAB

Проект панельно-каркасного дома
Шайдуриха-91 - ИБ
Заводской шифр : ПК-91,5/1/3/ИБ- 2023.08



г.Семенов
2023

УТВЕРЖДЕНА
приказом Федеральной службы
по экологическому, технологическому
и атомному надзору
от 4 марта 2019 г. N 86

ВЫПИСКА ИЗ РЕЕСТРА ЧЛЕНОВ САМОРЕГУЛИРУЕМОЙ ОРГАНИЗАЦИИ

«02» сентября 2021 г. №2176

АССОЦИАЦИЯ ЭКСПЕРТНО-АНАЛИТИЧЕСКИЙ ЦЕНТР ПРОЕКТИРОВЩИКОВ «ПРОЕКТНЫЙ ПОРТАЛ»

(АССОЦИАЦИЯ ЭАЦП «ПРОЕКТНЫЙ ПОРТАЛ»)

СРО, основанные на членстве лиц, осуществляющих **подготовку проектной документации**

115114, г. Москва, Дербеневская наб., д. 11Б, www.sroprp.ru, info@sroprp.ru

Регистрационный номер в государственном реестре саморегулируемых организаций

СРО-П-019-26082009

выдана Обществу с ограниченной ответственностью «ТехноНИКОЛЬ-Строительные Системы»

Наименование	Сведения
1. Сведения о члене саморегулируемой организации:	
1.1. Полное и (в случае, если имеется) сокращенное наименование юридического лица или фамилия, имя, (в случае, если имеется) отчество индивидуального предпринимателя	Общество с ограниченной ответственностью «ТехноНИКОЛЬ-Строительные Системы» (ООО «ТехноНИКОЛЬ-Строительные Системы»)
1.2. Идентификационный номер налогоплательщика (ИНН)	7702521529
1.3. Основной государственный регистрационный номер (ОГРН) или основной государственный регистрационный номер индивидуального предпринимателя (ОГРНИП)	1047796256694
1.4. Адрес места нахождения юридического лица	129110, РФ, г. Москва, ул. Гиляровского, д.47, стр.5, эт. 5, пом.I, ком.13
1.5. Место фактического осуществления деятельности (только для индивидуального предпринимателя)	---
2. Сведения о членстве индивидуального предпринимателя или юридического лица в саморегулируемой организации:	
2.1. Регистрационный номер члена в реестре членов саморегулируемой организации	П-019-7702521529

2.2. Дата регистрации юридического лица или индивидуального предпринимателя в реестре членов саморегулируемой организации (число, месяц, год)	01.04.2020 г.
2.3. Дата (число, месяц, год) и номер решения о приеме в члены саморегулируемой организации	27.03.2020 г., №23
2.4. Дата вступления в силу решения о приеме в члены саморегулируемой организации (число, месяц, год)	01.04.2020 г.
2.5. Дата прекращения членства в саморегулируемой организации (число, месяц, год)	---
2.6. Основания прекращения членства в саморегулируемой организации	---

3. Сведения о наличии у члена саморегулируемой организации права выполнения работ:

3.1. Дата, с которой член саморегулируемой организации имеет право выполнять инженерные изыскания, осуществлять **подготовку проектной документации**, строительство, реконструкцию, капитальный ремонт, снос объектов капитального строительства по договору подряда на выполнение инженерных изысканий, **подготовку проектной документации**, по договору строительного подряда, по договору подряда на осуществление сноса (нужное выделить):

в отношении объектов капитального строительства (кроме особо опасных, технически сложных и уникальных объектов, объектов использования атомной энергии)	в отношении особо опасных, технически сложных и уникальных объектов капитального строительства (кроме объектов использования атомной энергии)	в отношении объектов использования атомной энергии
01.04.2020 г.	---	---

3.2. Сведения об уровне ответственности члена саморегулируемой организации по обязательствам по договору подряда на выполнение инженерных изысканий, **подготовку проектной документации**, по договору строительного подряда, по договору подряда на осуществление сноса, и стоимости работ по одному договору, в соответствии с которым указанным членом внесен взнос в компенсационный фонд возмещения вреда (нужное выделить):

а) первый	---	стоимость работ по договору не превышает 25 000 000 рублей
б) второй	Есть	стоимость работ по договору не превышает 50 000 000 рублей
в) третий	---	стоимость работ по договору не превышает 300 000 000 рублей

г) четвертый	---	стоимость работ по договору составляет 300 000 000 рублей и более
д) пятый	---	---
е) простой	---	---

3.3. Сведения об уровне ответственности члена саморегулируемой организации по обязательствам по договору подряда на выполнение инженерных изысканий, **подготовку проектной документации**, по договору строительного подряда, по договору подряда на осуществление сноса, заключенным с использованием конкурентных способов заключения договоров, и предельному размеру обязательств по таким договорам, в соответствии с которым указанным членом внесен взнос в компенсационный фонд обеспечения договорных обязательств (нужное выделить):

а) первый	---	предельный размер обязательств по договорам не превышает 25 000 000 рублей
б) второй	---	предельный размер обязательств по договорам не превышает 50 000 000 рублей
в) третий	---	предельный размер обязательств по договорам не превышает 300 000 000 рублей
г) четвертый	---	предельный размер обязательств по договорам составляет 300 000 000 рублей и более
д) пятый	---	---

4. Сведения о приостановлении права выполнять инженерные изыскания, осуществлять **подготовку проектной документации**, строительство, реконструкцию, капитальный ремонт, снос объектов капитального строительства:

4.1. Дата, с которой приостановлено право выполнения работ (число, месяц, год)	---
4.2. Срок, на который приостановлено право выполнения работ	---

Генеральный директор С.В. Голубев

М.П.



СОДЕРЖАНИЕ

Лист	Наименование	Примечание
05	СОДЕРЖАНИЕ, ОБЩИЕ ДАННЫЕ	
06	ТЕХНИЧЕСКОЕ ОПИСАНИЕ	
07	ОБЩИЙ ВИД	
08	ОБЩИЙ ВИД	
09	ПЛАН С РАССТАНОВКОЙ МЕБЕЛИ	
10	ПЛАН РАЗБИВОЧНЫЙ	
11	ПЛАН КРОВЛИ	
12	ПЛАН ОКОН МАРКИРОВКА ИЗДЕЛИЙ	
13	ВЕДОМОСТЬ ОКОННЫХ И ДВЕРНЫХ ПРОЁМОВ	
14	ФАСАД В ОСЯХ 1-5	
15	ФАСАД В ОСЯХ А-Д	
16	ФАСАД В ОСЯХ 5-1	
17	ФАСАД В ОСЯХ Д-А	
18	РАЗРЕЗ 1-1	

I. Общие сведения

1. Настоящая рабочая документация разработана применительно к технологии производства АО МКД.
2. Проект разработан для строительства по адресу: Свердловская область,Невьянский городской округ, село Шайдуриха
3. Технические решения проекта разработаны на основе требований экологических, санитарно-гигиенических,противопожарных и других норм, действующих на территории Российской Федерации.
4. За относительную отметку принимать отметку 0.000 уровень верха панели перекрытия над фундаментом.
5. Абсолютную отметку принимать согласно разделу КР (разрабатывается отдельно) для конкретного участка строительства.
6. Основные характеристики здания:
   - уровень ответственности - нормальный;
   - степень огнестойкости здания по ФЗ-N123 от 22 июля 2008 г. - IV;
   - класс конструктивной пожарной опасности по ФЗ-N123 от 22 июля 2008 г. - С2;
   - степень функциональной пожарной опасности по ФЗ-N123 от 22 июля 2008 г. - Ф1.4;
   - класс пожарной опасности строительных конструкций (стеновые панели, плиты перекрытия) - К2.
7. Рабочая документация разработана для строительства в климатическом районе с характеристиками::
   - нормативное значение снеговой нагрузки - So = 2,0 (200)кПа (кгс/мкв.) для IV снегового района по СП20.13330.2016;
   - нормативная ветровая нагрузка - Wo = 0,23 (23) кПа (кгс/м.кв.) для I ветрового района по СП 20.13330.2016.
   Нормативное значение равномерно-распределенной временной нагрузки на перекрытие = 150.0 кг/м.кв.
8. Количество крепежных изделий в спецификации указано без запаса.
9. Проектные решения могут корректироваться в процессе строительства по согласованию с Проектировщиком и Заказчиком.
10. Без штампа к производству работ технадзора Подрядчика рабочие чертежи не имеют силы и могут использоваться для подготовительных работ.
11. Объемно-планировочные решения разработаны в соответствии с требованиями СП 55.13330.2016 "Дома жилые одноквартирные", Расчет конструкций дома выполнен согласно СП 20.13330.2016 "Нагрузки и воздействия", СП 64.13330.2017 "Деревянные конструкции".

II. Конструктивная часть

Пространственная жесткость конструкций покрытия обеспечивается совместной работой нижележащих конструкций и плит покрытия заводского изготовления, образующих геометрически неизменяемую систему посредством узлов соединения указанных конструкций.

Основные конструктивные элементы покрытия (плиты покрытия) производятся на заводе АО МКД и поставляются для последующего монтажа подрядчиком на строительной площадке специальным транспортом в упакованном виде.

						ПК-91,5/1/3/ИБ- 2023.08	
						Свердловская область, Невьянский городской округ, село Шайдуриха	
Изм.	Кол.уч.	Лист	№Док.	Подп.	Дата		
Архитектор		Бондарова А.			08.23	Одноквартирный каркасно-панельный жилой дом "Шайдуриха 91-ИБ"	Стадия: АР; Лист: 5; Листов:
Конструктор							
Заказчик							
Н. контр.		Добрыгин Д.			08.23	СОДЕРЖАНИЕ, ОБЩИЕ ДАННЫЕ	ДОМ
Тех.дир.		Баннов А.			08.23		

Структура основных конструктивных элементов.

Фундаменты

1. В проекте принят - свайно-винтовой фундамент.

2. Опорная доска по фундаменту выполнена из доски 42х192 мм (3х доски - 126мм).

Стеновые панели, крупноразмерные

1. Наружные стеновые панели

Первый этаж высотой h=2610мм, Структура с наружной стороны:

-Профилированная фасадная доска. Доска UTV 20 х145 мм*
-Обрешетка вентилируемого фасада 25 мм;
-Диффузионная мембрана АЛЬФА ВЕНТ ТПУ;
-Каменная вата ТЕХНОЛАЙТ ОПТИМА 50 мм - Обрешетка контрутепления. Брусок 47 мм;
- Гипсостружечная плита влагостойкая (ГСПВ) наружная 12 мм;
- Каменная вата ТЕХНОЛАЙТ ОПТИМА 150 мм (100+50)- Стойка силового каркаса 142 мм;
- Пароизоляционная пленка АЛЬФА БАРЬЕР 1.0;
-Техническая обрешетка 47 мм;
- Гипсостружечная плита влагостойкая (ГСПВ) внутренняя 12 мм;
- Гипсокартонные листы (ГКЛ) 12,5 мм.

Первый этаж высотой h=2610мм.

- один слой ГСПВ толщиной 12мм, прямая кромка;
- деревянный каркас толщиной 142(92) мм (сосна);
каменная вата ТЕХНОЛАЙТ толщиной 150(100)мм между стойками;
- один слой ГСПВ толщиной 12мм, прямая кромка.

3. Стены фронтонов, Структура с наружной стороны:

- штукатурка ТЕХНОНИКОЛЬ;
- один слой ГСПВ толщиной 12мм;
- деревянный каркас толщиной 142 мм (сосна)

Плиты перекрытия над фундаментом, крупноразмерные, шириной не более 2,4м

Структура сверху вниз:

- гидроизоляционная мембрана ТЕХНОНИКОЛЬ
один слой влагостойкой ОСП-плиты толщиной 22мм;
- деревянные лаги высотой 192мм (сосна);
каменная вата ТЕХНОЛАЙТ толщиной 200мм;
- деревянный брусок 47х47мм с шагом 400мм;
плита ТЕХНОВЕНТ толщиной 50мм;
- сетка ПРОТЕКТ Г-9.

Плиты перекрытия над первым этажом, крупноразмерные, шириной не более 2,4м

Структура сверху вниз:

- деревянный настил - доска 25х100мм;
- диффузионная мембрана ТЕХНОНИКОЛЬ АЛЬФА ВЕНТ ТПУ;
- обрешетка Carbon XSP 50х50мм
каменная вата ТЕХНОЛАЙТ толщиной 50мм;
- деревянные лаги высотой 192мм (сосна);
каменная вата ТЕХНОЛАЙТ толщиной 200мм;
- пароизоляционная пленка ТЕХНОНИКОЛЬ АЛЬФА БАРЬЕР 1.0;
- деревянный брусок 47х47мм с шагом 400мм
- слой ГСПВ толщиной 12мм прямая кромка.

Плиты покрытия, крупноразмерные, шириной не более 2,4м

Крыша двускатная , угол кровли 25 градусов.

1. "Холодная кровля" структура сверху вниз:

- многослойная гибкая черепица ТЕХНОНИКОЛЬ;
- самоклеющийся подкладочный ковер ANDEREP SELF NEXT;
- один слой влагостойкой ОСП-плиты толщиной 12мм;
- деревянная обрешетка доска 20х92мм;
- деревянная контробрешетка - брусок 47х47мм;
- деревянный каркас - стропила доска 42(60)х192мм (сосна).

Проектом принято, в качестве мер снегозадержания на кровле применено специальное кровельное покрытие - гибкая черепица. Шершавая поверхность, выполненная из базальтовых гранул, эффективно удерживает снеговой покров по всему скату кровли.

III. Краткие указания по транспортировке, хранению и монтажу конструкций.

1. Подъем, погрузку и разгрузку плит следует проводить за монтажные петли/стропы. В процессе монтажа не допускать деформации строительных изделий, установку их в неработее положение (на угол, на ребро).

2. При погрузке, транспортировке, разгрузке, хранении и монтаже конструкций должна быть обеспечена сохранность строительных изделий, элементов и конструкций (защита от механических повреждений, увлажнения, загрязнения) с помощью полиэтиленовой пленки по ГОСТ 10354 (заводская упаковка).

3. При длительном хранении в осенне-зимний период пакеты с изделиями должны быть дополнительно накрыты сверху армированной пленкой с напуском на боковые стороны не менее 0,3 м или съемными инвентарными щитами.

4. Изделия должны храниться уложенными в штабеля на прокладках в условиях, не допускающих их увлажнения. Запрещается хранение конструкций и их элементов под открытым небом.

5. Во время хранения строительные изделия не должны подвергаться длительному прямому воздействию солнечных лучей.

6. Монтаж строительных изделий производить в соответствии с конструкторской документацией.

7. Запрещается вести монтаж конструкций в дождливую погоду. При выпадении снега обязательно очистить площадку для монтажа от снега.

Монтаж вести согласно требованиям:

I. СП 70.13330.2012 «Несущие и ограждающие конструкции»;

II. СП 48.13330.2019 «Организация строительства».

Монтаж строительных элементов и конструкций покрытия выполнять только после тщательной выверки геометрических размеров (плановых и высотных) существующих нижележащих конструкций. В местах опирания деревянных конструкций на бетонные проложить рулонную гидроизоляцию ТЕХНОНИКОЛЬ.

Перед монтажом плит проверить внешний вид строительных изделий, фактические геометрические размеры, наличие маркировки, монтажных петель/строп, целостность изолирующих слоев (при наличии).

В процессе монтажа следует проверять геометрические размеры (плановые, высотные, диагональные) установленных конструкций и их элементов на соответствие проектной документации.

Стыки диффузионной (ветро- гидрозащитной) мембраны и пароизоляционной пленки, проклеить скотчем. Не допускать зазоры между изолирующими слоями примыкающих конструктивных элементов.

Ежедневно по окончанию работ и во время технологических перерывов закрывать смонтированные конструкции для защиты от проникновения атмосферных осадков.

На скрытые виды работ обязательно составление Актов освидетельствования скрытых работ, в том числе:

- Акт освидетельствования деревянных конструкций перед монтажом;
- Акт освидетельствования деревянных конструкций после монтажа.

						ПК-91,5/1/3/ИБ- 2023.08		
						Свердловская область, Невьянский городской округ, село Шайдуриха		
Изм.	Кол.уч.	Лист	№Док.	Подп.	Дата			
Архитектор		Бондарова А.			08.23	Одноквартирный каркасно-панельный жилой дом "Шайдуриха 91-ИБ"	Стадия	Лист	Листов
Конструктор							АР	6	
Заказчик									
Н. контр.		Добрыгин Д.			08.23	ТЕХНИЧЕСКОЕ ОПИСАНИЕ			
Тех.дир.		Баннов А.			08.23				



Примечание:
1. Изображение носит информативный характер

						ПК-91,5/1/3/ИБ- 2023.08		
						Свердловская область, Невьянский городской округ, село Шайдуриха		
Изм.	Кол.уч.	Лист	№Док.	Подп.	Дата			
Архитектор		Бондарова А.			08.23	Одноквартирный каркасно-панельный жилой дом "Шайдуриха 91-ИБ"	Стадия: АР; Лист: 7; Листов:	
Конструктор								
Заказчик								
Н. контр.		Добрыгин Д.			08.23	ОБЩИЙ ВИД		
Тех.дир.		Банков А.			08.23			



Примечание:
1. Изображение носит информативный характер

						ПК-91,5/1/3/ИБ- 2023.08		
						Свердловская область, Невьянский городской округ, село Шайдуриха		
Изм.	Кол.уч.	Лист	№Док.	Подп.	Дата			
Архитектор		Бондарова А.			08.23	Одноквартирный каркасно-панельный жилой дом "Шайдуриха 91-ИБ"	Стадия: АР; Лист: 8; Листов:	
Конструктор								
Заказчик								
Н. контр.		Добрыгин Д.			08.23	ОБЩИЙ ВИД		
Тех.дир.		Баннов А.			08.23			

ПЛАН С РАССТАНОВКОЙ МЕБЕЛИ



ЭКСПЛИКАЦИЯ ОБЩАЯ

№	Наименование	Площадь
1-й этаж		
01	ПРИХОЖАЯ	4,80
02	ХОЛЛ	3,00
03	ТЕХ.ПОМ.	5,43
04	САНУЗЕЛ	4,78
05	СПАЛЬНЯ 1	12,20
06	КУХНЯ-ГОСТИНАЯ	33,41
07	СПАЛЬНЯ 2	14,84
08	СПАЛЬНЯ 3	13,04
		91,50 м²

ВЕДОМОСТЬ ПЛОЩАДЕЙ СТЕН И ПОТОЛКА

Номер Зоны	Название Зоны	Периметр стен (без вычета проёмов), м.кв.	Площадь Поверхности Стен, м.кв.	Площадь потолка, м.кв.
01	ПРИХОЖАЯ	7 339	15,09	4,80
02	ХОЛЛ	5 600	8,54	3,00
03	ТЕХ.ПОМ.	9 412	20,58	5,43
04	САНУЗЕЛ	8 933	21,24	4,78
05	СПАЛЬНЯ 1	14 075	31,69	12,20
06	КУХНЯ-ГОСТИНАЯ	26 512	56,89	33,41
07	СПАЛЬНЯ 2	15 412	35,12	14,84
08	СПАЛЬНЯ 3	15 412	35,12	13,04
		102 695 мм	224,27 м²	91,50 м²


УСЛОВНЫЕ ОБОЗНАЧЕНИЯ:

КЕРАМОГРАНИТ

ЛИНОЛЕУМ

Изм.	Кол.уч.	Лист	№Док.	Подп.	Дата	ПК-91,5/1/3/ИБ- 2023.08			
						Свердловская область, Невьянский городской округ, село Шайдуриха			
Архитектор		Бондарова А.			08.23	Одноквартирный каркасно-панельный жилой дом "Шайдуриха 91-ИБ"	Стадия	Лист	Листов
Конструктор							АР	9	
Заказчик									
Н. контр.		Добрыгин Д.			08.23	ПЛАН С РАССТАНОВКОЙ МЕБЕЛИ			
Тех.дир.		Баннов А.			08.23				

ПЛАН РАЗБИВОЧНЫЙ

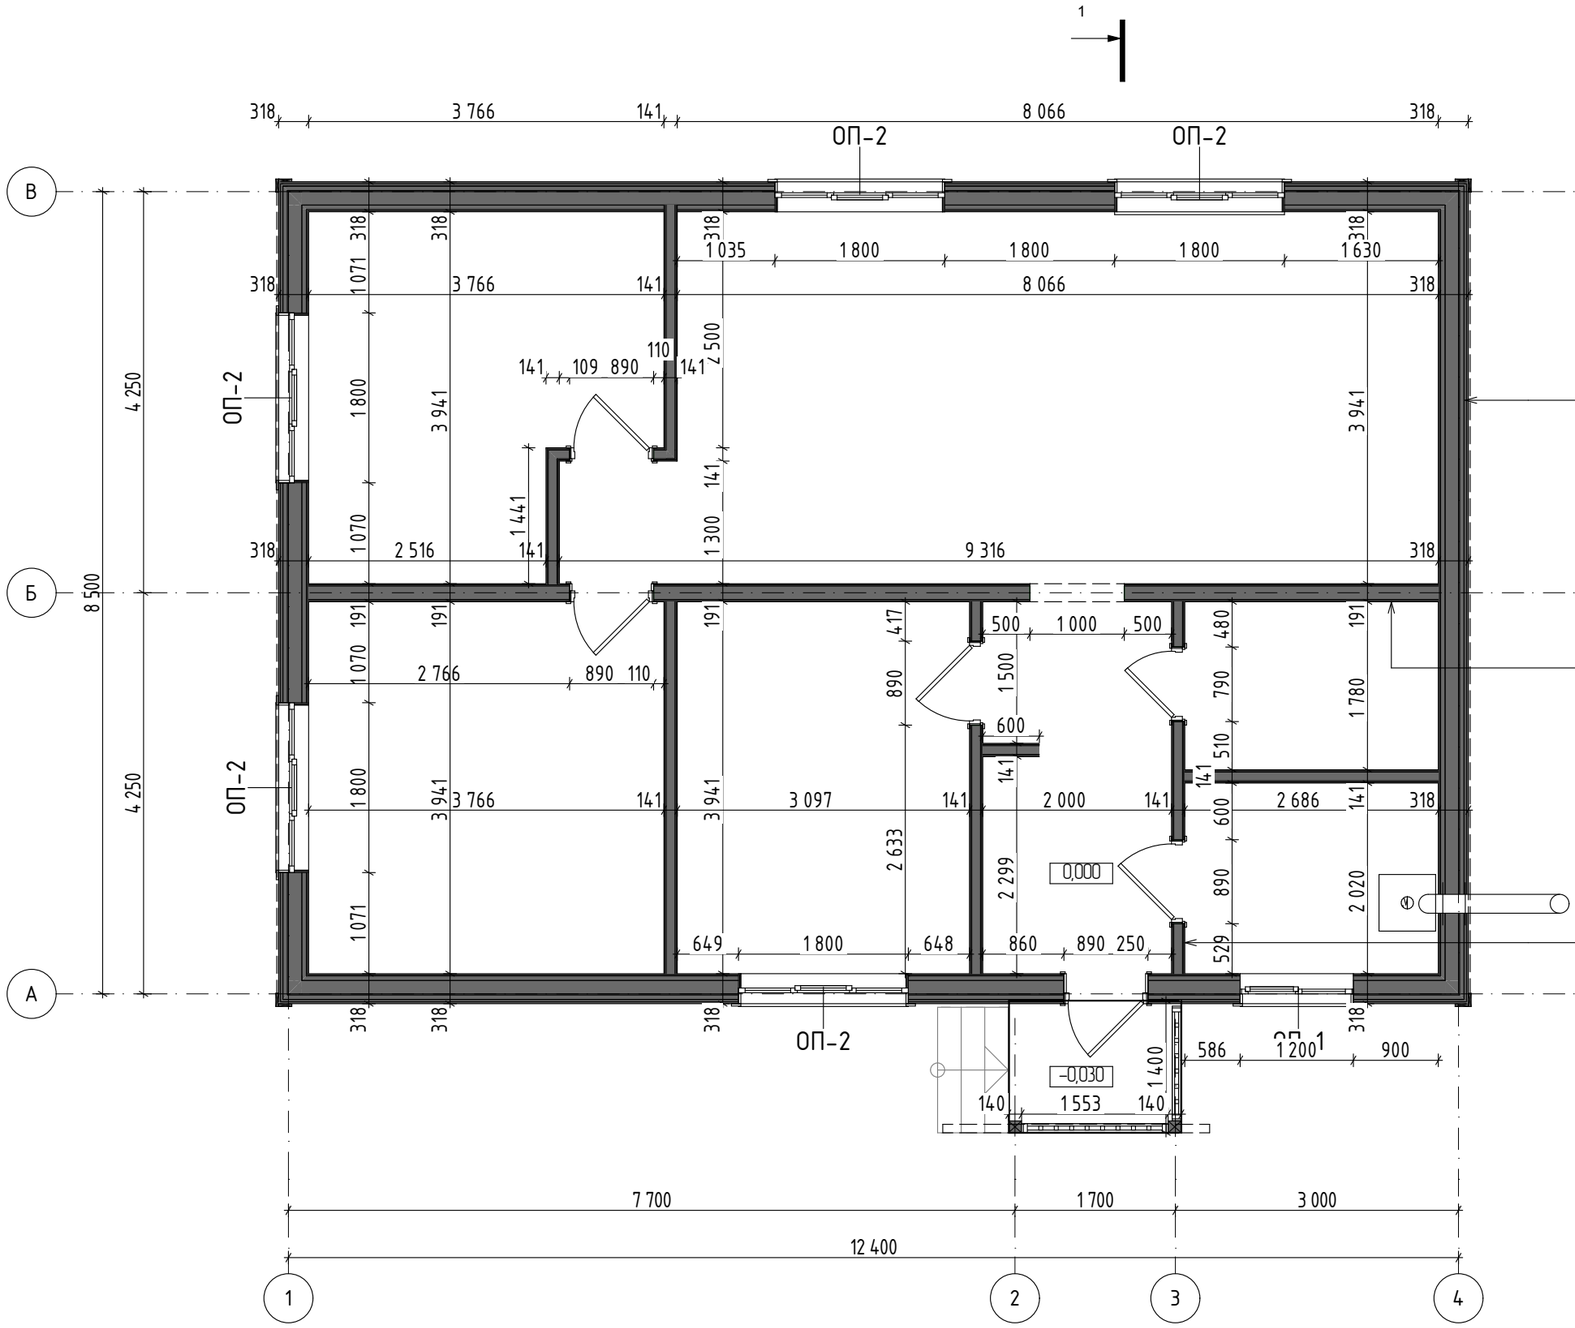

СТАНДАРТ.Деревянный фасад, гоориэонтальный

Профилированная фасадная доска 20 мм
Обрешётка вентилируемого фасада. Брусок 25
Диффузионная мембрана АЛЬФА ВЕНТ ТПУ
Каменная вата ТЕХНОЛАЙТ 50 мм - Обрешётка вентилируемого фасада 47 мм
ГСПВ 12 мм
Каменная вата ТЕХНОЛАЙТ 150 мм - Стойка силового каркаса 142 мм
Пароизоляционная плёнка АЛЬФА БАРЬЕР 1.0
Техническая обрешётка. Брусок 47 мм
ГСПВ 12 мм
ГКЛ 12,5

СТЕНА ВНУТРЕННЯЯ


ГКЛ 12,5
ГСПВ 12 мм
Каменная вата ТЕХНОЛАЙТ 150 мм - Стойка силового каркаса 142 мм
ГСПВ 12 мм
ГКЛ 12,5

ПЕРЕГОРОДКА

ГКЛ 12,5
ГСПВ 12 мм
Стойка силового каркаса 92 мм
ГСПВ 12 мм
ГКЛ 12,5

Изм.	Кол.уч.	Лист	№Док.	Подп.	Дата	ПК-91,5/1/3/ИБ- 2023.08			
						Свердловская область, Невьянский городской округ, село Шайдуриха			
Архитектор		Бондарова А.			08.23	Одноквартирный каркасно-панельный жилой дом "Шайдуриха 91-ИБ"	Стадия	Лист	Листов
Конструктор							АР	10	
Заказчик									
Н. контр.		Добрыгин Д.			08.23	ПЛАН РАЗБИВОЧНЫЙ	ДОМ		
Тех.дир.		Банков А.			08.23				

ПЛАН КРОВЛИ М1:75

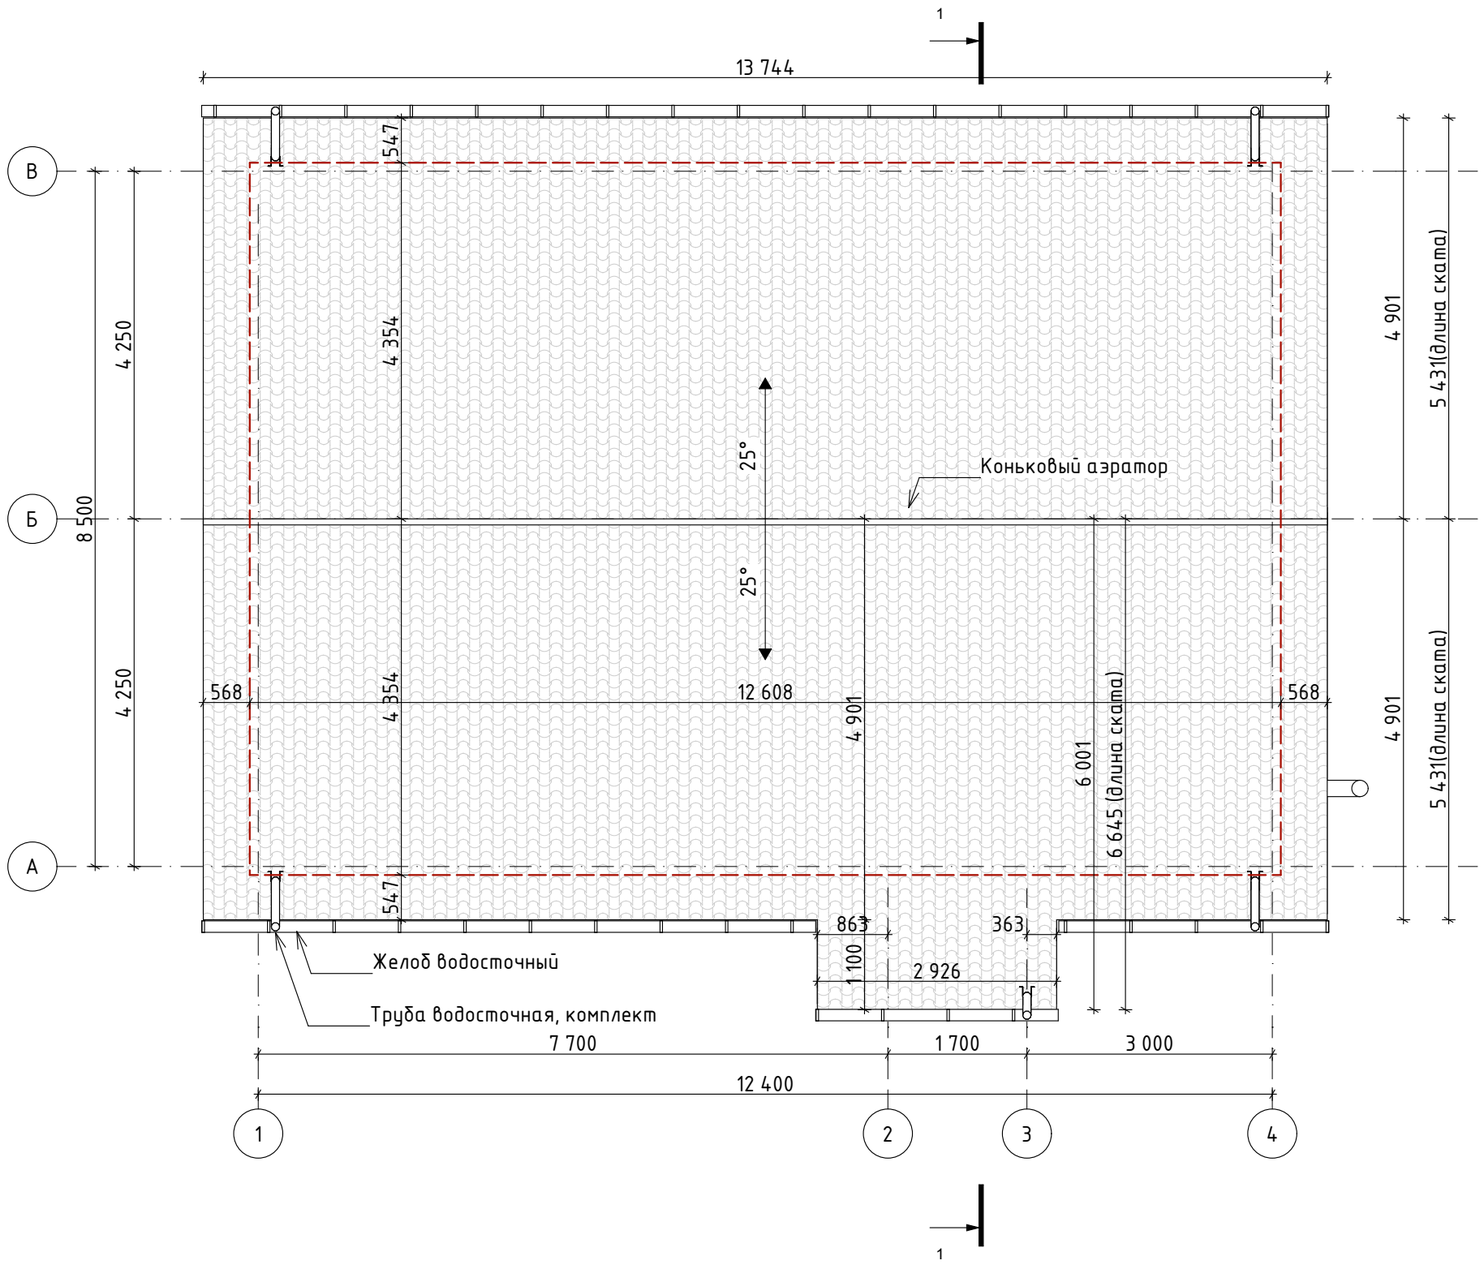


ВЕДОМОСТЬ ОТДЕЛКИ КРОВЛИ

Покрытие Верхней Поверхности	Площадь , м.кв.	Примечание
__Многослойная черепица ТЕХНОНИКОЛЬ Ранчо Серебро	156,33	
__Подшивка свесов	30,31	

Изм.	Кол.уч.	Лист	№Док.	Подп.	Дата	ПК-91,5/1/3/ИБ- 2023.08			
						Свердловская область, Невьянский городской округ, село Шайдуриха			
Архитектор		Бондарова А.			08.23	Одноквартирный каркасно-панельный жилой дом "Шайдуриха 91-ИБ"	Стадия	Лист	Листов
Конструктор							АР	11	
Заказчик									
Н. контр.		Добрыгин Д.			08.23	ПЛАН КРОВЛИ			
Тех.дир.		Баннов А.			08.23				





ПЛАН ОКОН МАРКИРОВКА ИЗДЕЛИЙ М1:75

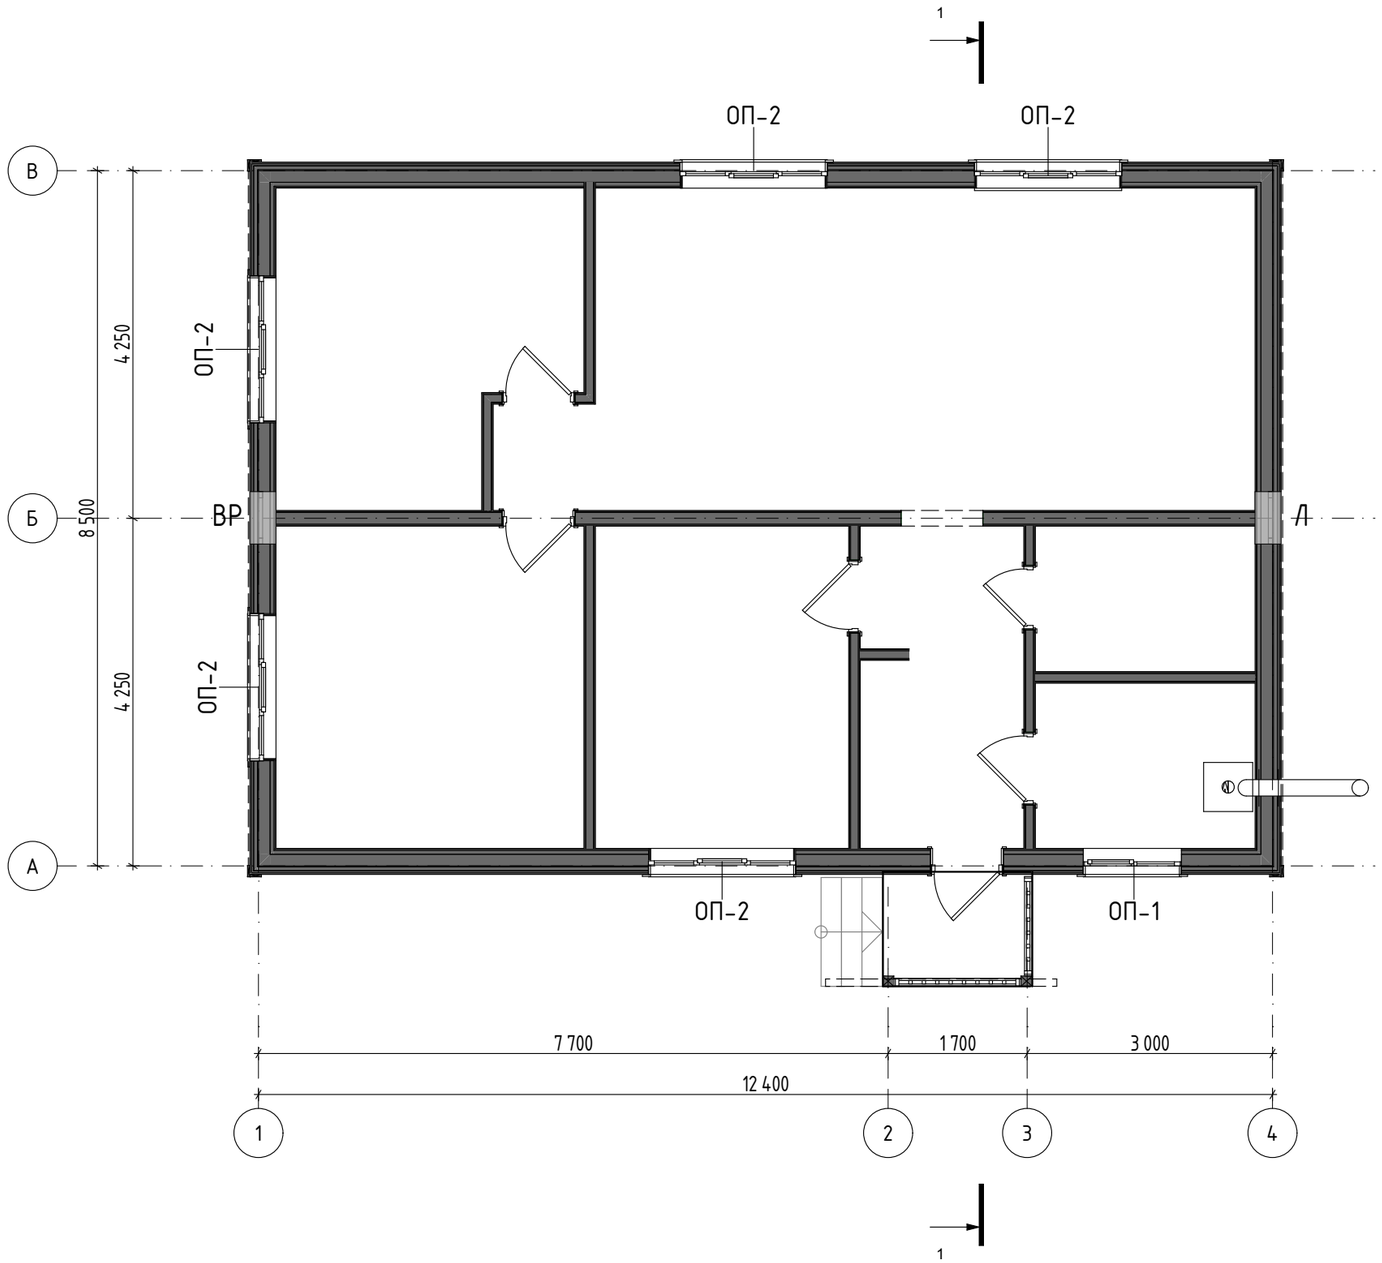

						ПК-91,5/1/3/ИБ- 2023.08
						Свердловская область, Невьянский городской округ, село Шайдуриха
Изм.	Кол.уч.	Лист	№Док.	Подп.	Дата	
Архитектор		Бондарова А.			08.23	Одноквартирный каркасно-панельный жилой дом "Шайдуриха 91-ИБ"
Конструктор						
Заказчик						
Н. контр.		Добрыгин Д.			08.23	ПЛАН ОКОН МАРКИРОВКА ИЗДЕЛИЙ
Тех.дир.		Баннов А.			08.23	

Стадия	Лист	Листов
АР	12	

ВЕДОМОСТЬ ЗАПОЛНЕНИЯ ОКОННЫХ ПРОЁМОВ

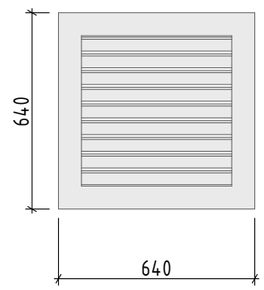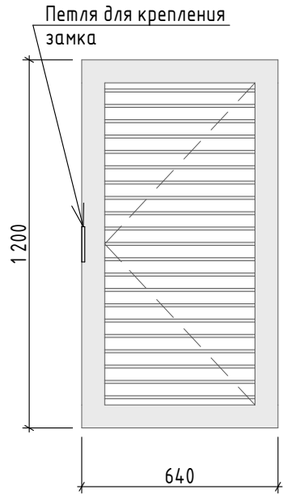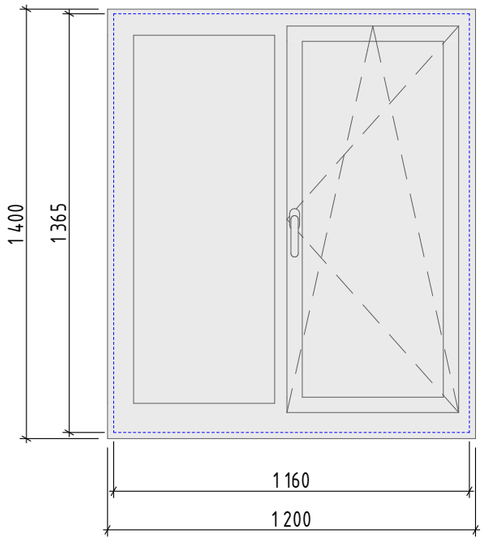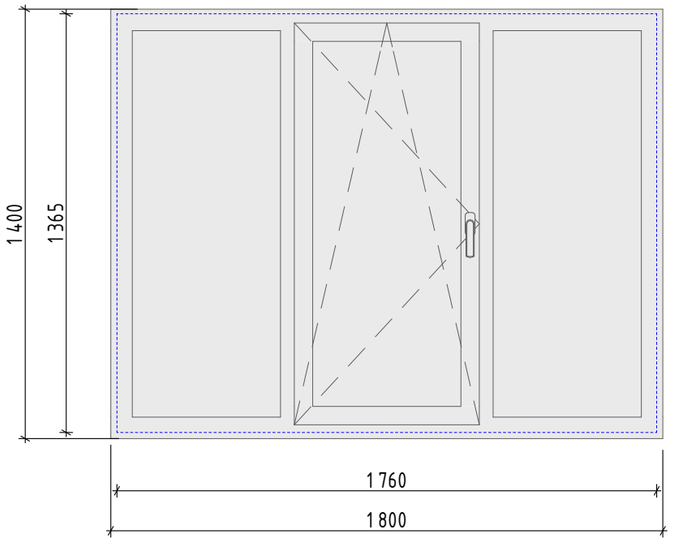Позиция		ВР	Л	ОП-1	ОП-2	
Наименование		Вентиляционная решётка	Лаз	Окно пластиковое	Окно пластиковое	
Вид со Стороны Открывания						
Кол-во		1	1	1	5	
Размеры проёма, мм	Ширина	640	640	1 200	1 800	
	Высота	640	1 200	1 400	1 400	
S, м2		0,41	0,77	1,68	2,52	15,46 м²
Примечания		Деревянные, индивидуального изготовления, цвет белый	Деревянные, индивидуального изготовления, цвет белый			

КОМПЛЕКТАЦИЯ:

1. Профильная система VEKA Softline 70 мм
2. Цвет профиля - белый с обеих сторон
3, Схема открывания из помещения
4. Стеклопакет - двухкамерный, 40 мм. Формула стеклопакета - (42) 4EcoBal - 16 - 4 - 14 - 4Э
5. Подоконники (с заглушками)
250х1300 - 1 шт.
250х1900 - 5 шт.
6. Отливы (с заглушками)
150х1200 - 1 шт.
150х1800 - 5 шт.

Изм.	Кол.уч.	Лист	№Док.	Подп.	Дата	ПК-91,5/1/3/ИБ- 2023.08			
						Свердловская область, Невьянский городской округ, село Шайдуриха			
Архитектор		Бондарова А.			08.23	Одноквартирный каркасно-панельный жилой дом "Шайдуриха 91-ИБ"	Стадия	Лист	Листов
Конструктор							АР	13	
Заказчик									
Н. контр.		Добрыгин Д.			08.23	ВЕДОМОСТЬ ОКОННЫХ И ДВЕРНЫХ ПРОЁМОВ			
Тех.дир.		Баннов А.			08.23				

ФАСАД В ОСЯХ 1-5 М1:75




ВЕДОМОСТЬ ОТДЕЛКИ

Наименование элемента	Покрытие Наружной Поверхности	Площадь, м.кв.	Покрытие
Фасад	_Имитация бруса, ВЕРТИКАЛЬНО	15,33	
Фасад	_Имитация бруса, ГОРИЗОНТАЛЬНО	114,30	
Цоколь	_Панель фасадная ТЕХНОНИКОЛЬ, Песчанник светло-серый	27,85	
Деревянные элементы	_Вудгард VC, бесцветная база VC Symphony Белая	39,05	
Лестница	_Вудгард VC, бесцветная база VC Symphony Серая 7004	2,80	

						ПК-91,5/1/3/ИБ- 2023.08
						Свердловская область, Невьянский городской округ, село Шайдуриха
Изм.	Кол.уч.	Лист	№Док.	Подп.	Дата	
Архитектор		Бондарова А.			08.23	Одноквартирный каркасно-панельный жилой дом "Шайдуриха 91-ИБ"
Конструктор						
Заказчик						
Н. контр.		Добрыгин Д.			08.23	ФАСАД В ОСЯХ 1-5
Тех.дир.		Банков А.			08.23	

Стадия	Лист	Листов
АР	14	

ФАСАД В ОСЯХ А-Д М1:75

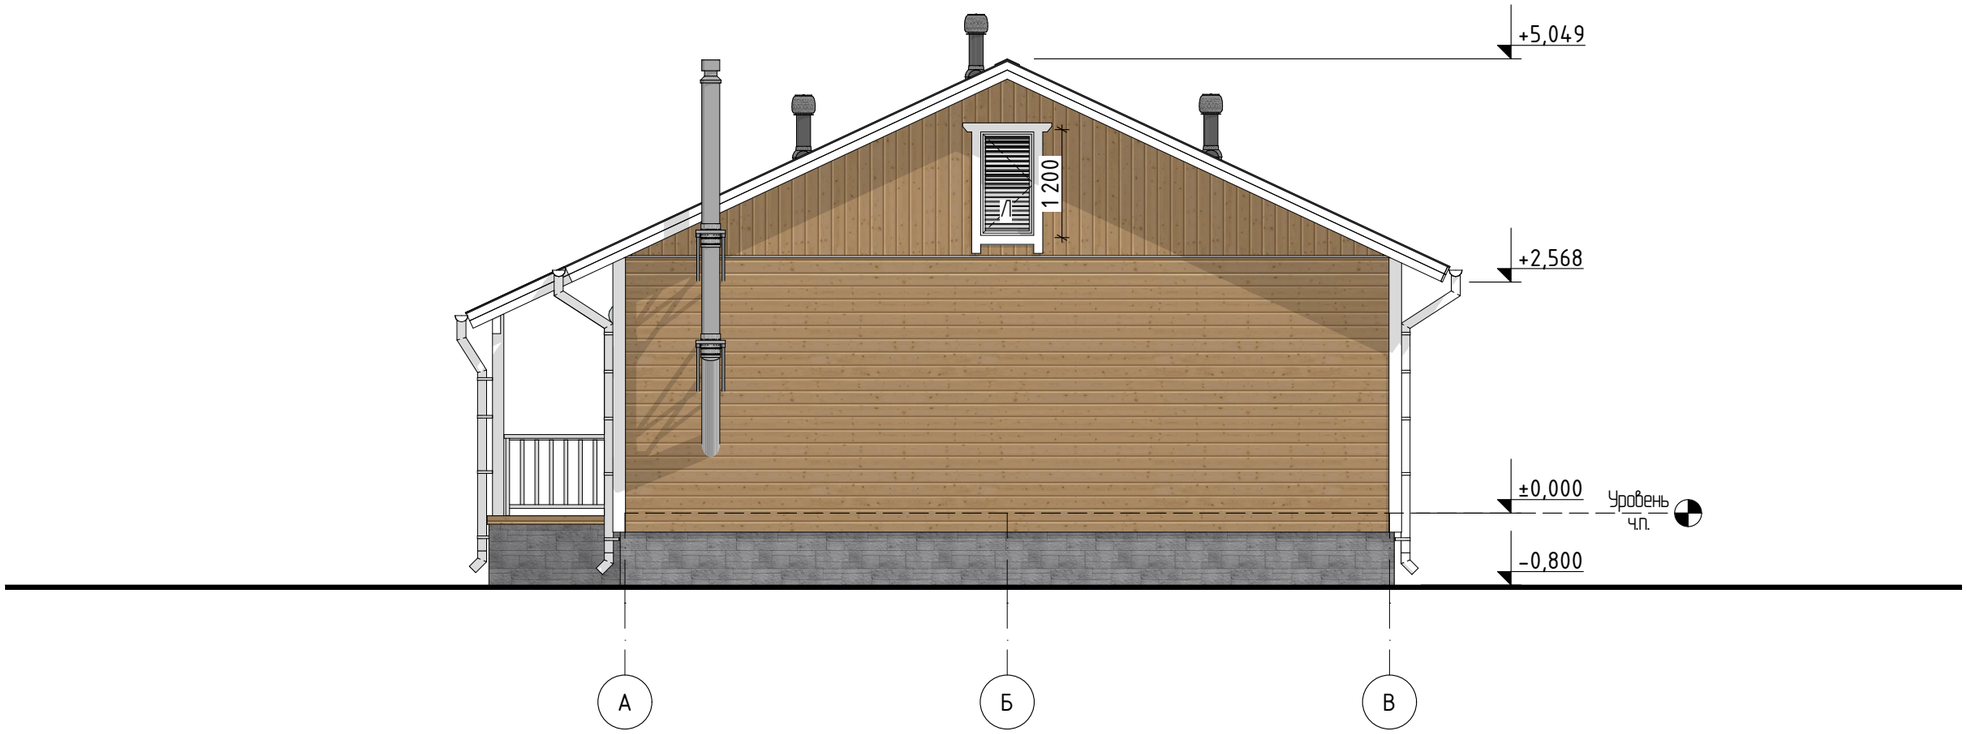

УСЛОВНЫЕ ОБОЗНАЧЕНИЯ:



Имитация бруса ГОРИЗОНТАЛЬНО

Имитация бруса ВЕРТИКАЛЬНО

Панель фасадная ТЕХНОНИКОЛЬ, Песчанник светло- серый

Многослойная черепица ТЕХНОНИКОЛЬ Ранчо Серебро

Примечание:
1. За относительную отметку 0.000 принята отметка чистого пола
2. Высотные отметки окон и дверей даны по проемам;
3. Указанные отделочные материалы допонительно согласовать с заказчиком по образцам;
4. Расположение труб дымоудаления и выводов вентиляции дополнительно уточнить в технологическом проекте инженерных сетей;
5. Отметку уровня земли уточнить по месту;


Изм.	Кол.уч.	Лист	№Док.	Подп.	Дата
Архитектор		Бондарова А.			08.23
Конструктор					
Заказчик					
Н. контр.		Добрыгин Д.			08.23
Тех.дир.		Баннов А.			08.23

ПК-91,5/1/3/ИБ- 2023.08

Свердловская область, Невьянский городской округ, село Шайдуриха

Одноквартирный каркасно-панельный жилой дом "Шайдуриха 91-ИБ"	Стадия	Лист	Листов
	АР	15	
ФАСАД В ОСЯХ А-Д			

ФАСАД В ОСЯХ 5-1 М1:75

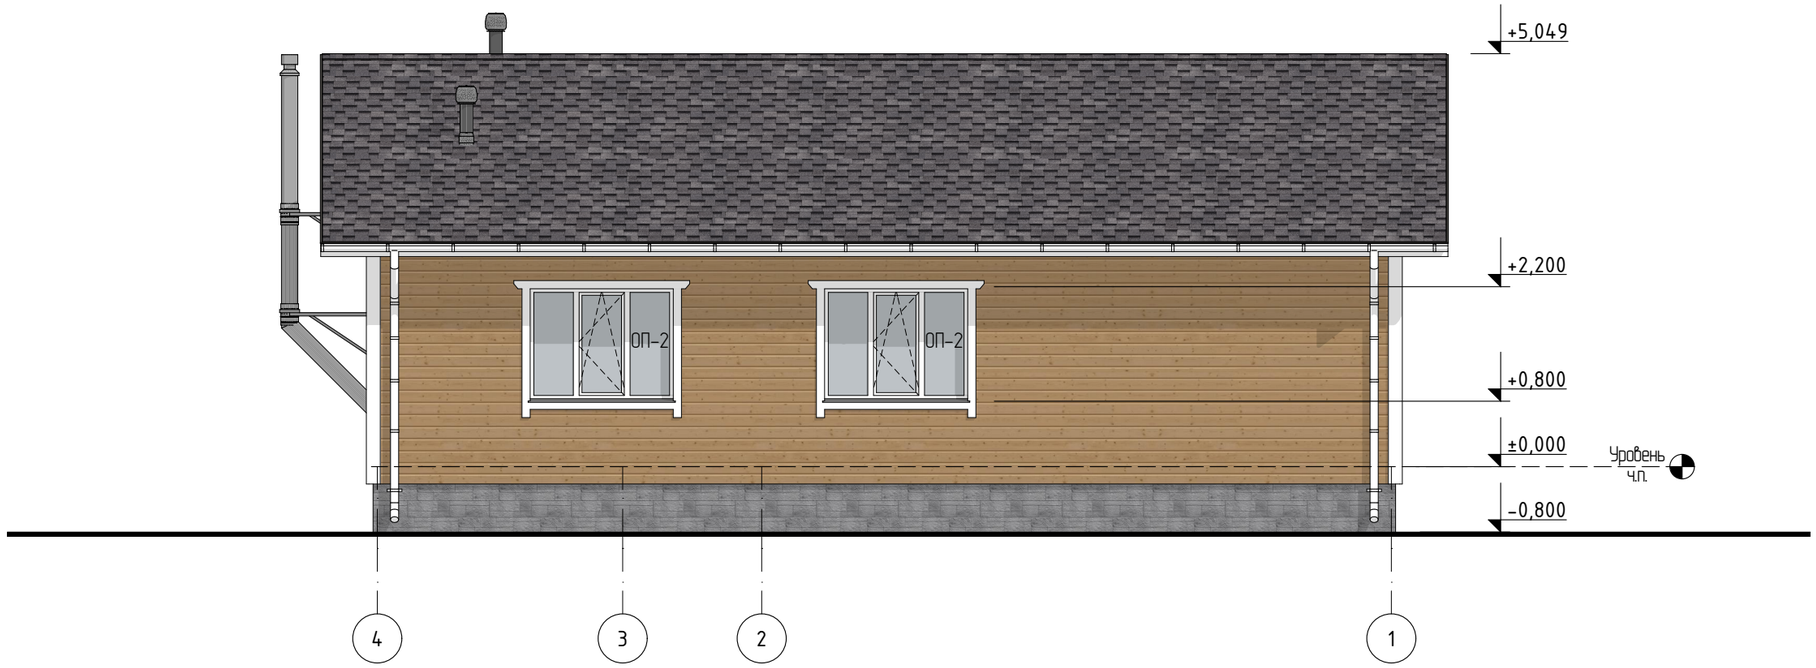

УСЛОВНЫЕ ОБОЗНАЧЕНИЯ:



Имитация бруса ГОРИЗОНТАЛЬНО

Имитация бруса ВЕРТИКАЛЬНО


Панель фасадная ТЕХНОНИКОЛЬ, Песчанник светло- серый

Многослойная черепица ТЕХНОНИКОЛЬ Ранчо Серебро

Примечание:
1. За относительную отметку 0.000 принята отметка чистого пола
2. Высотные отметки окон и дверей даны по проемам;
3. Указанные отделочные материалы дополнительно согласовать с заказчиком по образцам;
4. Расположение труб дымоудаления и выводов вентиляции дополнительно уточнить в технологическом проекте инженерных сетей;
5. Отметку уровня земли уточнить по месту;

						ПК-91,5/1/3/ИБ- 2023.08		
						Свердловская область, Невьянский городской округ, село Шайдуриха		
Изм.	Кол.уч.	Лист	№Док.	Подп.	Дата			
Архитектор		Бондарова А.			08.23	Одноквартирный каркасно-панельный жилой дом "Шайдуриха 91-ИБ"	Стадия	Лист	Листов
Конструктор							АР	16	
Заказчик									
						ФАСАД В ОСЯХ 5-1			
Н. контр.		Добрыгин Д.			08.23				
Тех.дир.		Банков А.			08.23				

ФАСАД В ОСЯХ Д-А М1:75

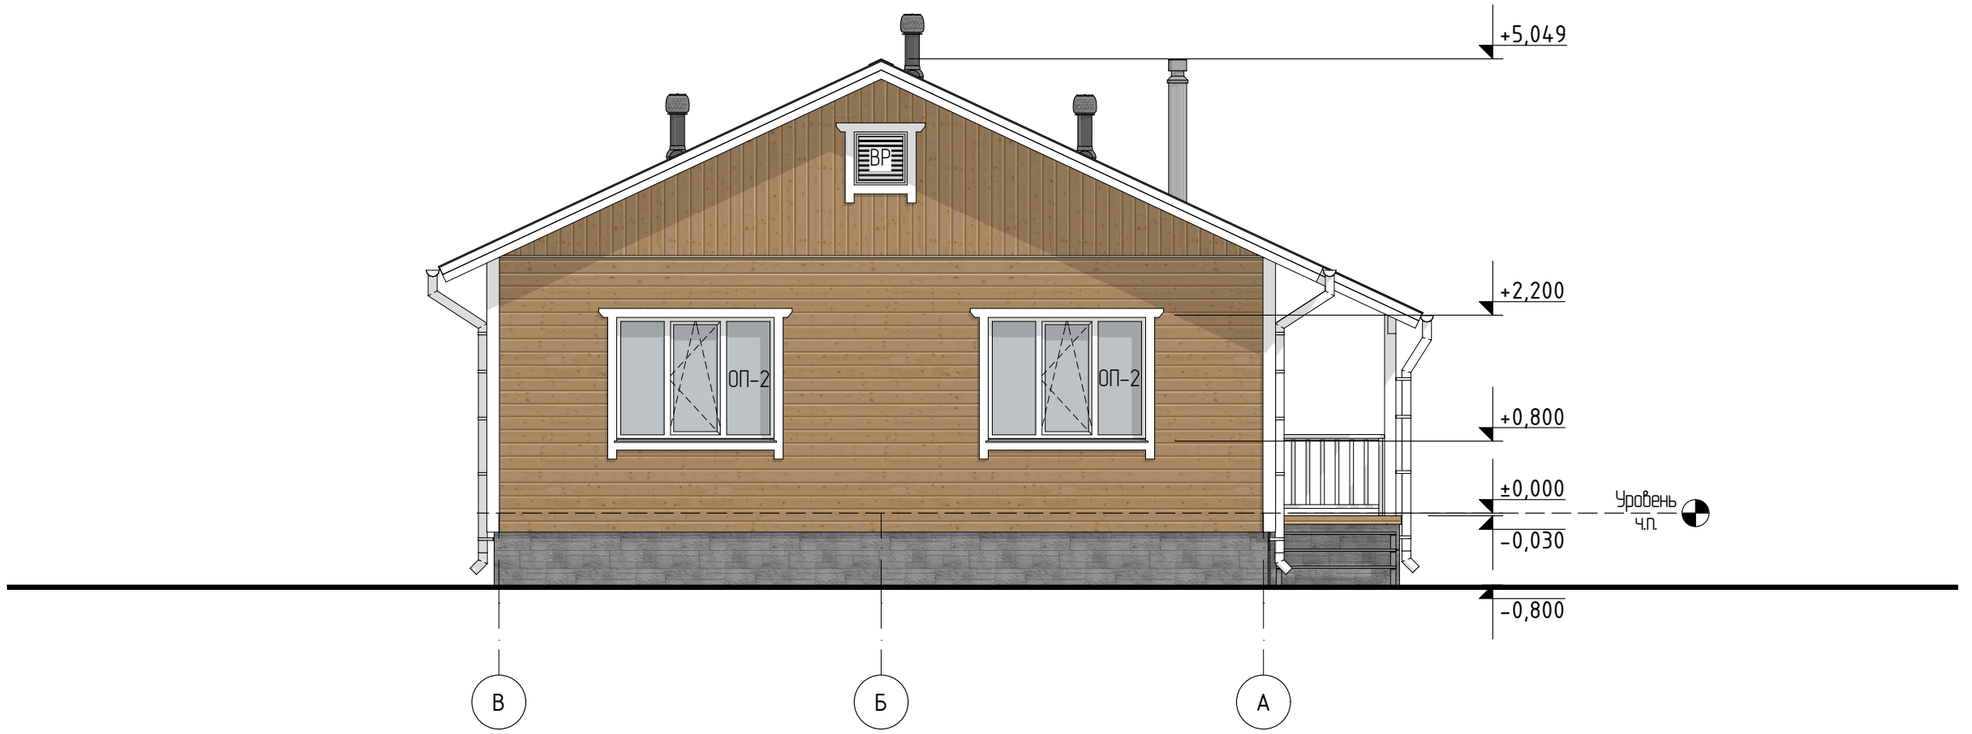

УСЛОВНЫЕ ОБОЗНАЧЕНИЯ:



Имитация бруса ГОРИЗОНТАЛЬНО

Имитация бруса ВЕРТИКАЛЬНО

Панель фасадная ТЕХНОНИКОЛЬ, Песчанник светло- серый

Многослойная черепица ТЕХНОНИКОЛЬ Ранчо Серебро

Примечание:
1. За относительную отметку 0.000 принята отметка чистого пола
2. Высотные отметки окон и дверей даны по проемам;
3. Указанные отделочные материалы допонительно согласовать с заказчиком по образцам;
4. Расположение труб дымоудаления и выводов вентиляции дополнительно уточнить в технологическом проекте инженерных сетей;
5. Отметку уровня земли уточнить по месту;


						ПК-91,5/1/3/ИБ- 2023.08		
						Свердловская область, Невьянский городской округ, село Шайдуриха		
Изм.	Кол.уч.	Лист	№Док.	Подп.	Дата			
Архитектор		Бондарова А.			08.23	Одноквартирный каркасно-панельный жилой дом "Шайдуриха 91-ИБ"	Стадия	Лист	Листов
Конструктор							АР	17	
Заказчик									
Н. контр.		Добрыгин Д.			08.23	ФАСАД В ОСЯХ Д-А			
Тех.дир.		Баннов А.			08.23				

РАЗРЕЗ 1-1 М1:75

Техническая обрешётка. Доска 20 мм
Диффузионная мембрана АЛЬФА ВЕНТ ТПУ
Каменная вата ТЕХНОЛАЙТ 50 мм - Обрешётка контрутепления 47 мм
Каменная вата ТЕХНОЛАЙТ 200 мм - Балка силового каркаса 192 мм
Пароизоляционная плёнка АЛЬФА БАРЬЕР 1.0
Техническая обрешётка. Брусок 47 мм
Натяжной потолок

Многослойная черепица ТЕХНОНИКОЛЬ SHINGLAS
Подкладочный ковёр ANDEREP NEXT SELF
ОСП- 3 12 мм
Обрешётка сплошного основания. Доска 20 мм
Стропильная нога 142 мм

Гидроизоляционная мембрана ТЕХНОНИКОЛЬ
ОСП- 3 20 мм
Каменная вата ТЕХНОЛАЙТ 150 мм - Балка силового каркаса 192 мм
Каменная вата ТЕХНОВЕНТ СТАНДАРТ 50 мм
Полимерная сетка ПРОТЕКТ Г- 9

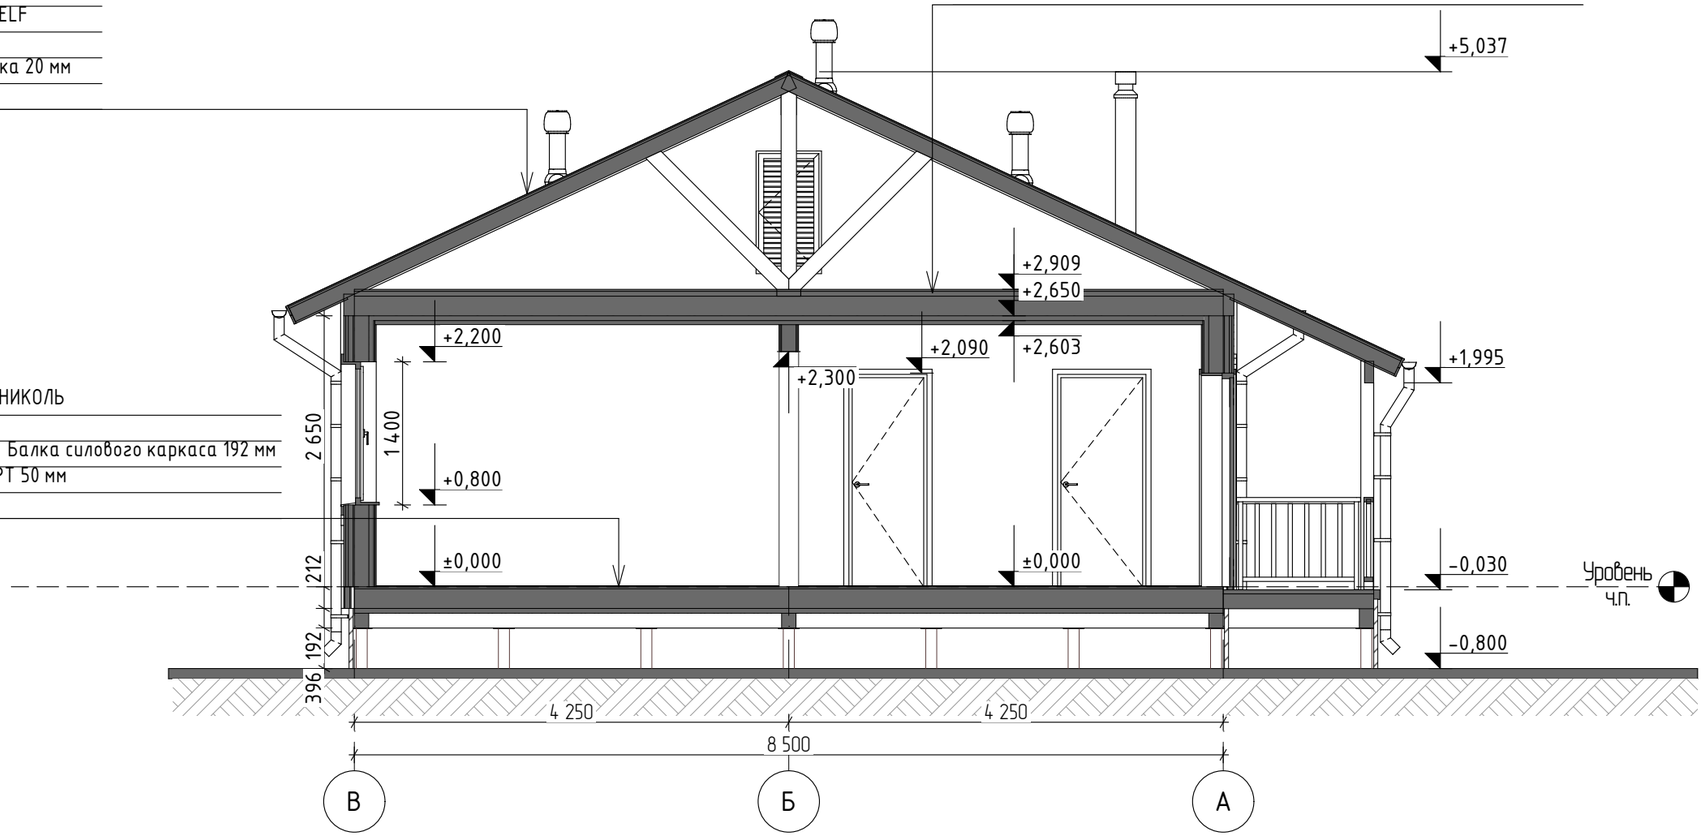

Примечание:
1. За относительную отметку 0.000 принята отметка чистого пола
2. Высотные отметки окон и дверей даны по проемам;
3. Указанные отделочные материалы дополнительно согласовать с заказчиком по образцам;
4. Расположение труб дымоудаления и выводов вентиляции дополнительно уточнить в технологическом проекте инженерных сетей;
5. Отметку уровня земли уточнить по месту;

						ПК-91,5/1/3/ИБ- 2023.08
						Свердловская область, Невьянский городской округ, село Шайдуриха
Изм.	Кол.уч.	Лист	№Док.	Подп.	Дата	
Архитектор		Бондарова А.			08.23	Одноквартирный каркасно-панельный жилой дом "Шайдуриха 91-ИБ"
Конструктор						Стадия: АР; Лист: 18; Листов:
Заказчик						
Н. контр.		Добрыгин Д.			08.23	РАЗРЕЗ 1-1
Тех.дир.		Баннов А.			08.23	